



Gemeinde Kaufungen – Der Gemeindevorstand
Ausführungsrichtlinie zur Satzung für die Überlassung und Benutzung der Anlagen im Sportpark Lossetalstadion
(Stadionordnung) - Anlage

Raucher*innenbereiche gem. Stadionordnung § 9 Abs. 8.

Abstellplätze für Fußballtore gem. Stadionordnung § 6 Abs. 8.


Zwei Außentore mit Schlüssel- bzw. Transponderausgabe an die Sportvereine.

Raucher*innenbereiche gem. Stadionordnung § 9 Abs. 8.

Abstellplätze für Fußballtore gem. Stadionordnung § 6 Abs. 8.

Haupteingang Sportpark mit Schlüssel- bzw. Transponderausgabe an die Sportvereine.


Raucher*innenbereiche gem. Stadionordnung § 9

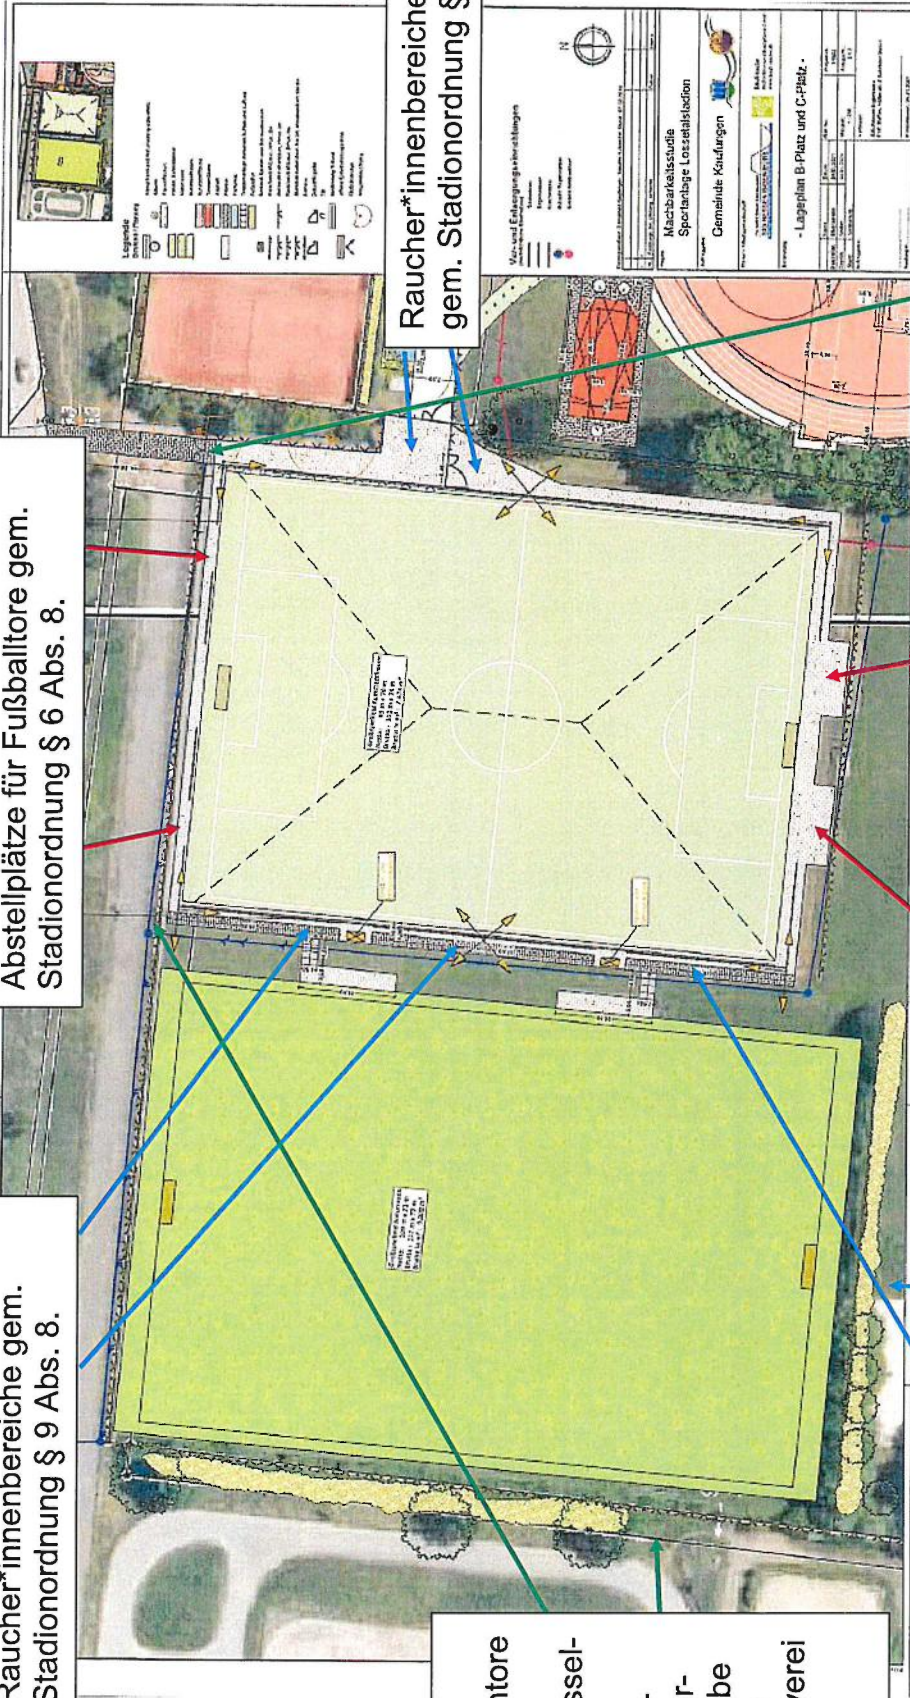

Gemeinde Kaufungen – Der Gemeindevorstand
Ausführungsrichtlinie zur Satzung für die Überlassung und Benutzung der Anlagen im Sportpark Lossefeldstadion
(Stadionordnung) - Anlage

Raucher*innenbereich gem.
Stadionordnung § 9 Abs. 8.

Raucher*innenbereich gem.
Stadionordnung § 9 Abs. 8.

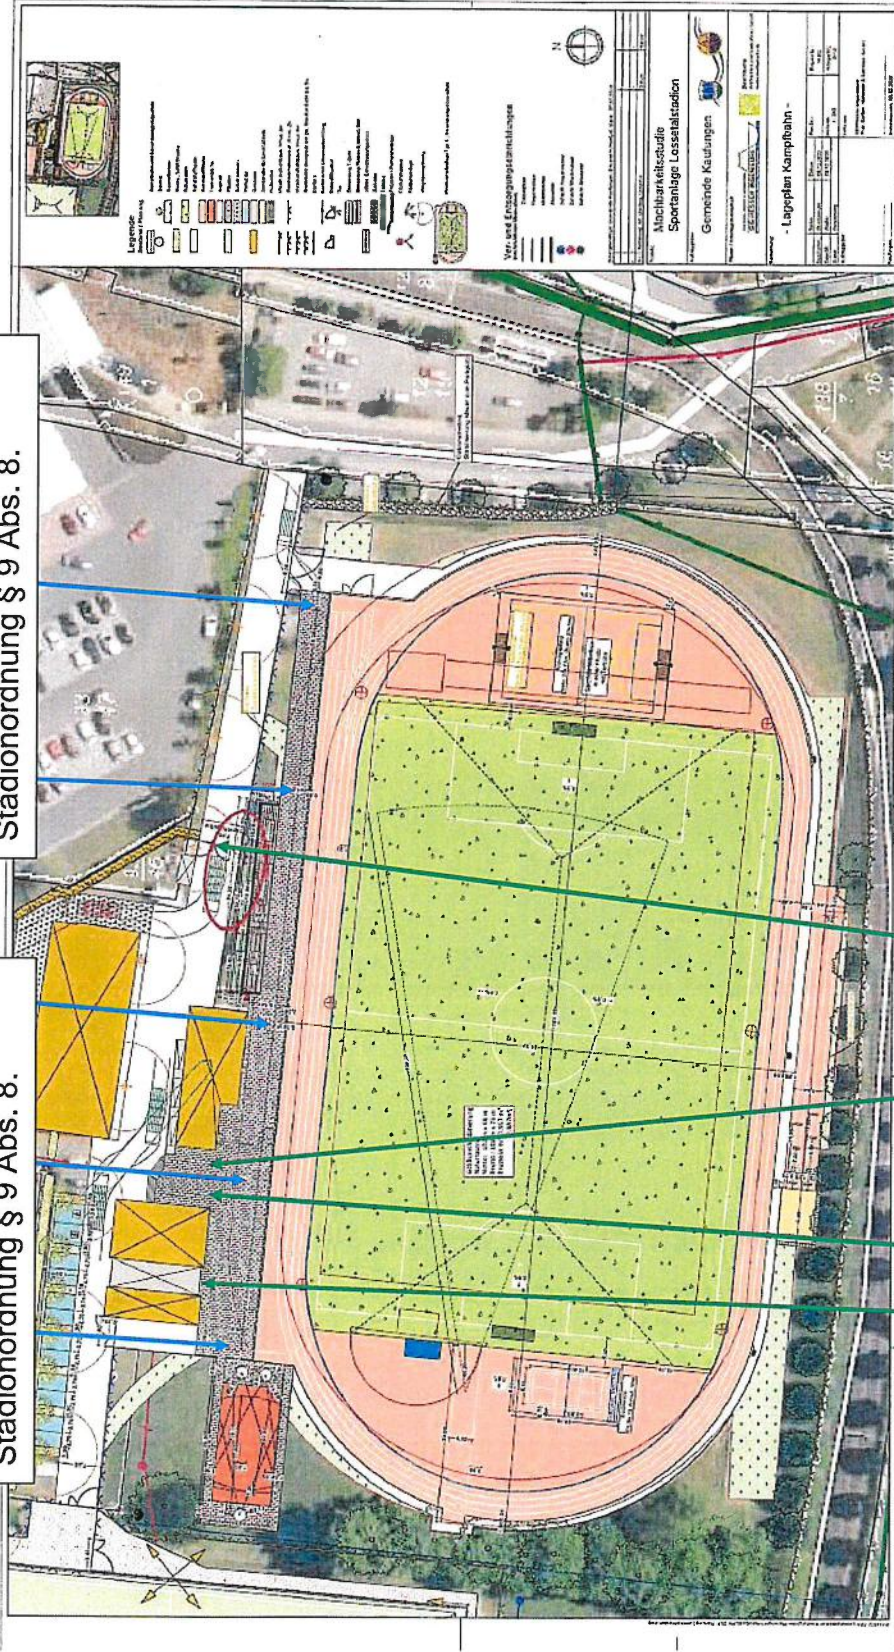

Tür zum Umkleidehaus, Tore im Zaun rechts und links neben dem Kassenhaus, Tür zum Kassenhaus und Außentor Sandweg mit Schlüssel- bzw. Transponderausgabe an die Sportvereine.