


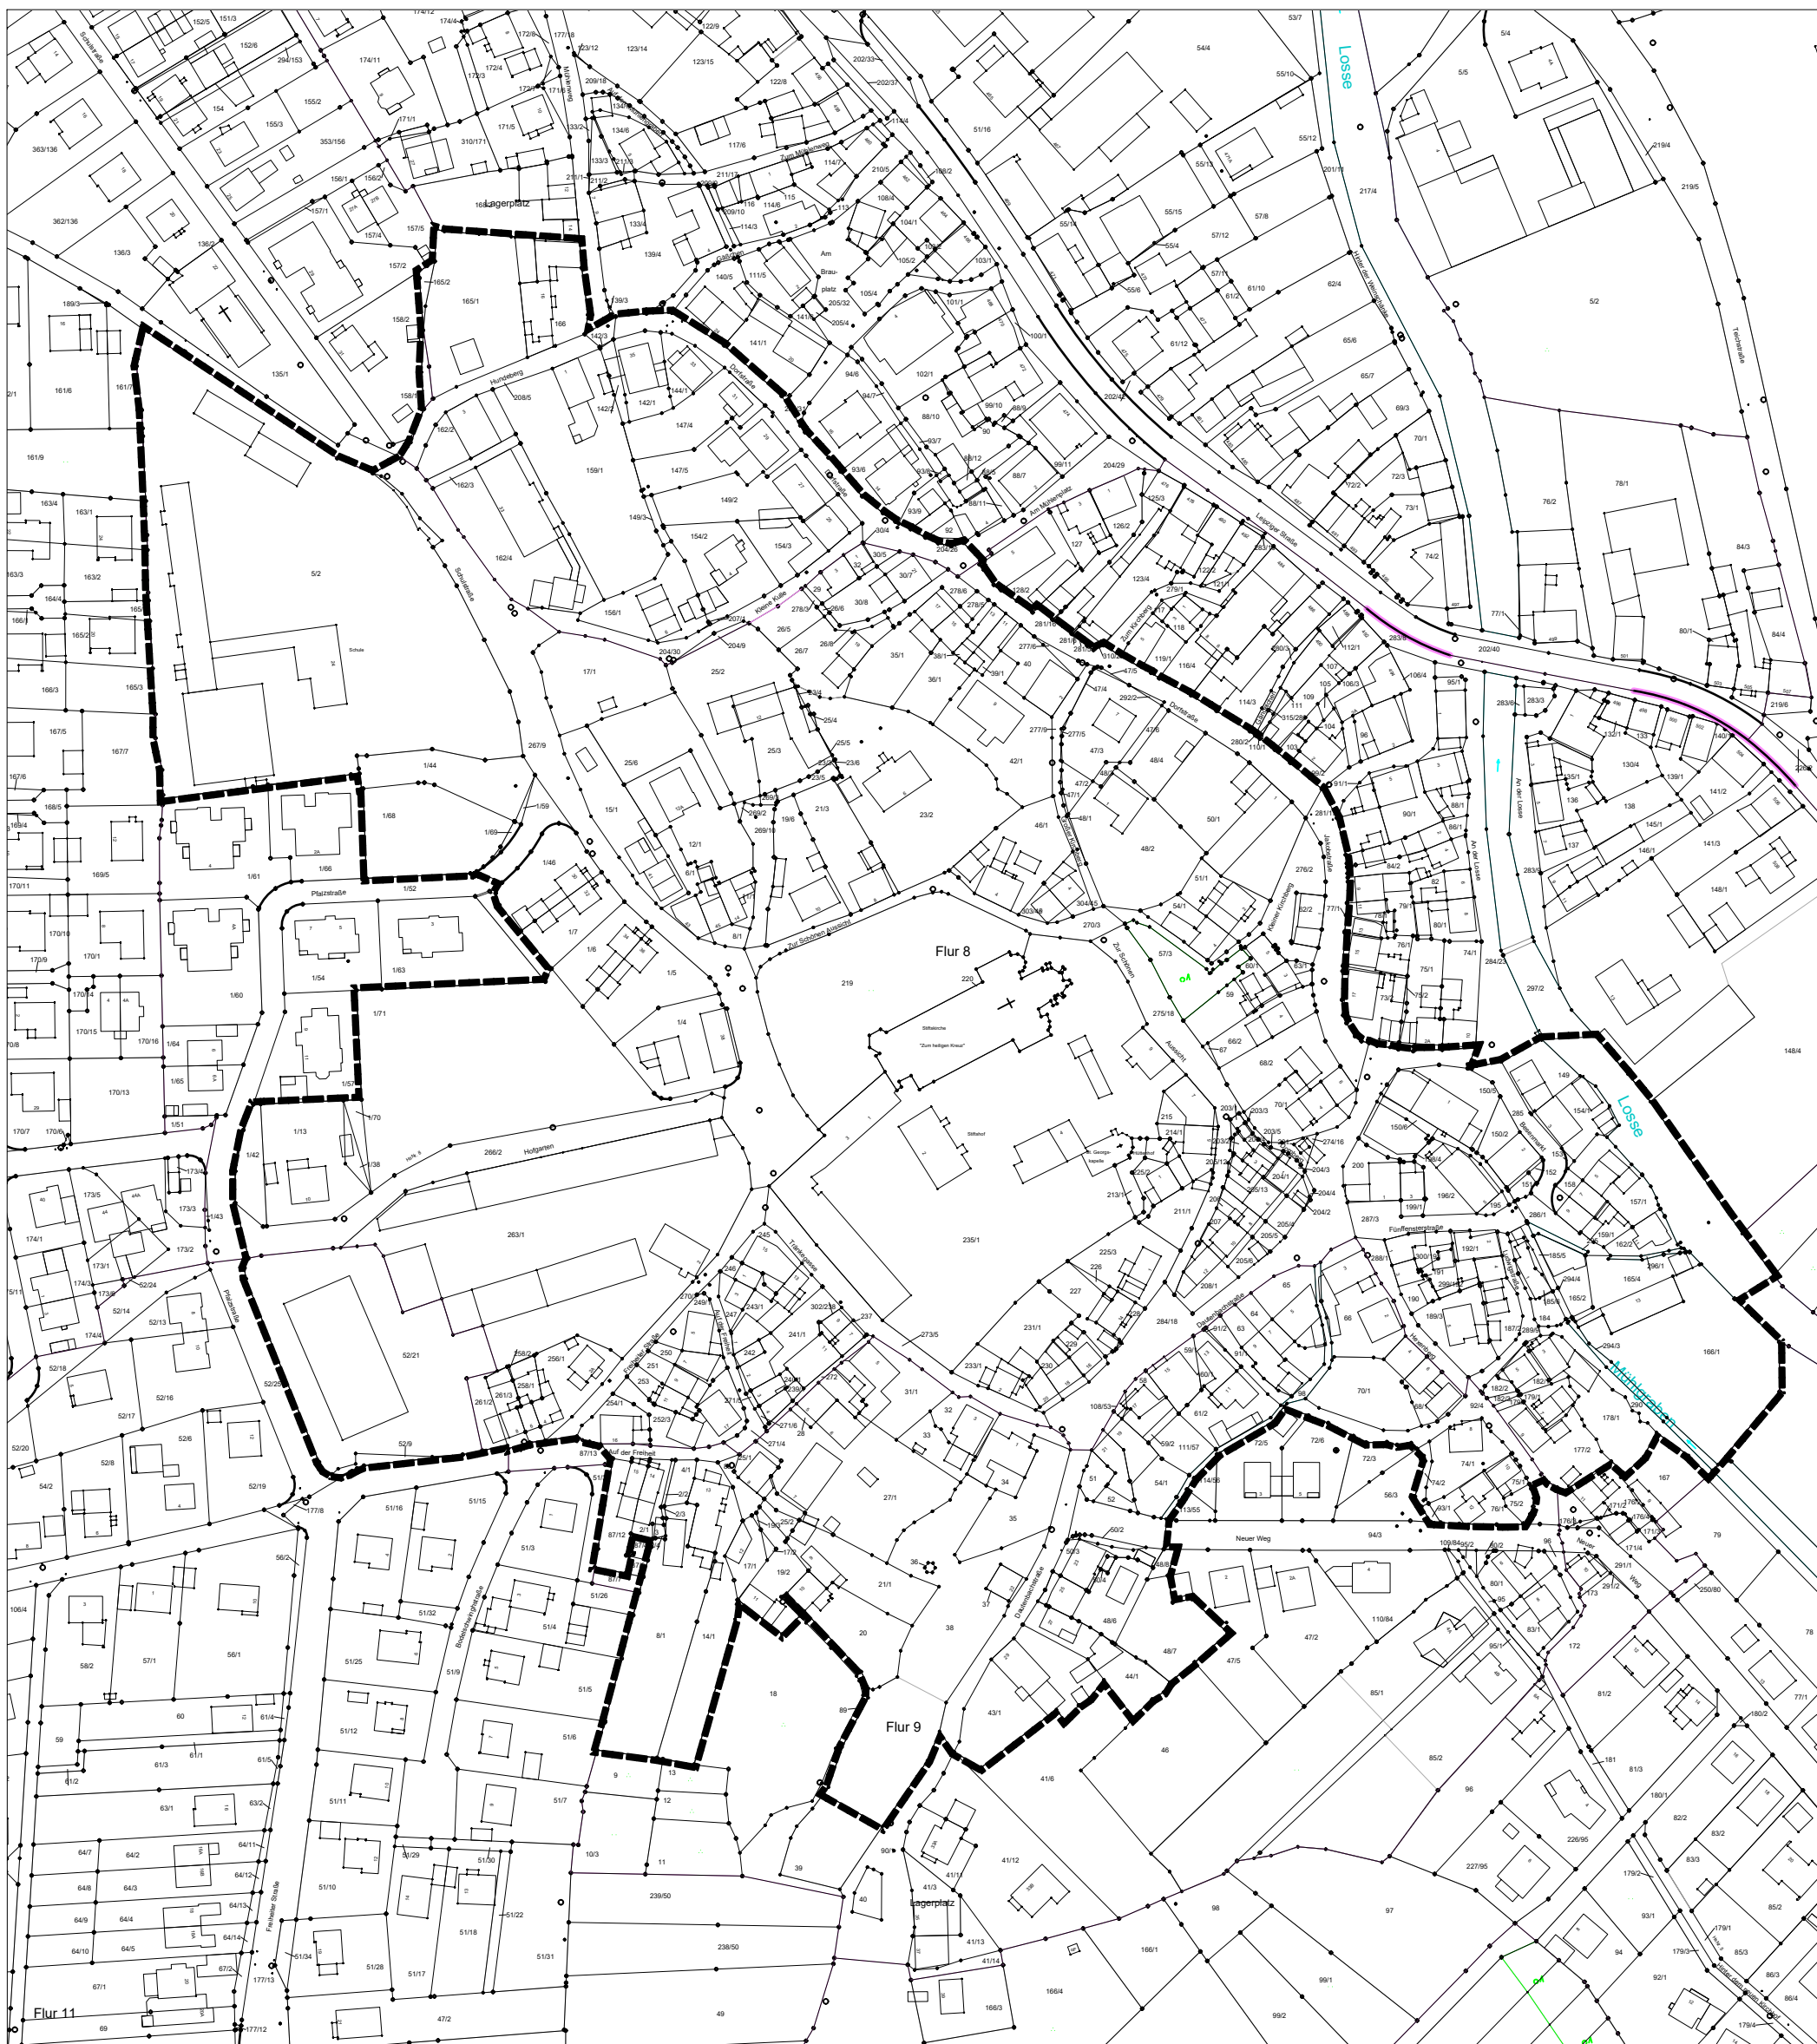

Abgrenzung des räumlichen Geltungsbereichs der Erhaltungssatzung

**Städtebauliche Erhaltungssatzung
nach § 172 Abs. 1 Nr. 1
Baugesetzbuch (BauGB)
für den Bereich
„Altdorf/Stiftsfreiheit“ Oberkaufungen**



Geltungsbereich der Erhaltungssatzung

M 1:2.000 im Format A3 | Stand: Februar 2022

